



area de const. = 187.30 m2
planta baja
 ESCALA: 1: 100

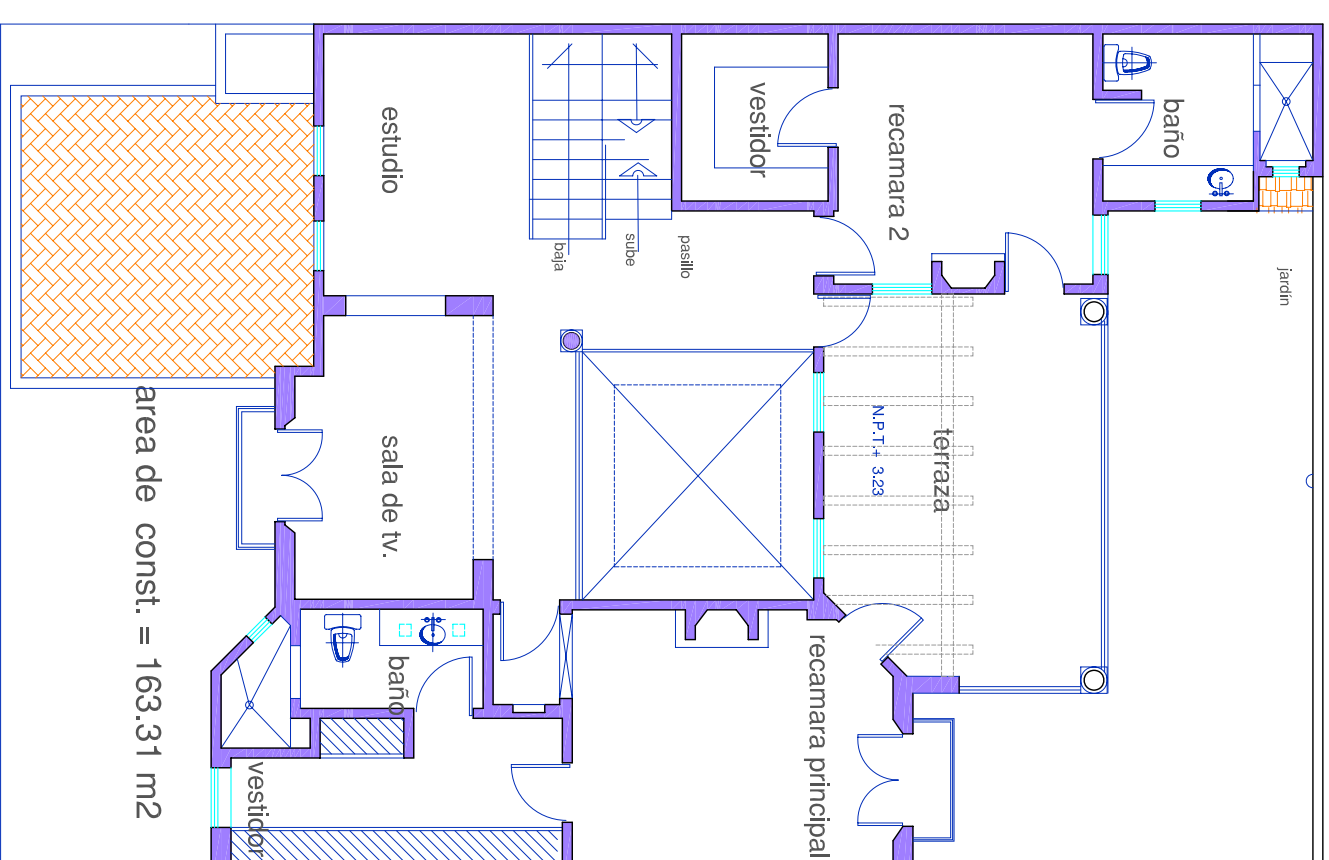

area de const. = 163.31 m2
planta alta

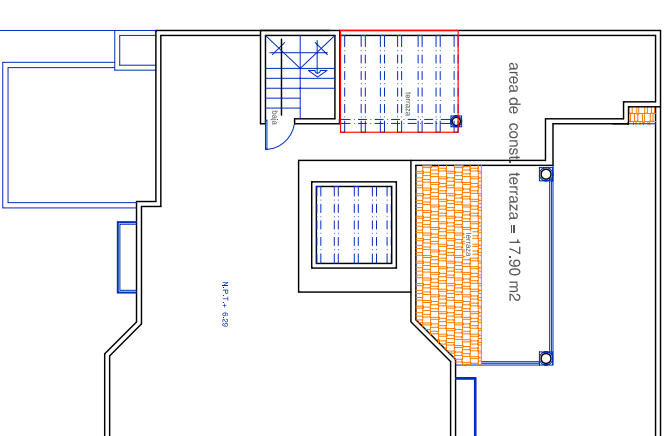

planta techo
 ESCALA: 1: 200

AREA DE TERRENO	260.12 M2
SUPERFICIE DE CONSTRUCCION	
1° NIVEL	187.30 M2
2° NIVEL	163.31 M2
3° NIVEL	17.90 M2
TOTAL	368.51 M2
JARDÍN	72.82 M2